



PLAC ZABAW

□ogrodzenie Panel 2505x1200mm
Drut poziomy Ø3,8mm - ilość drutów 13szt.
Drut pionowy Ø3,8mm - ilość drutów 40szt.
Wymiar oczka 60x200

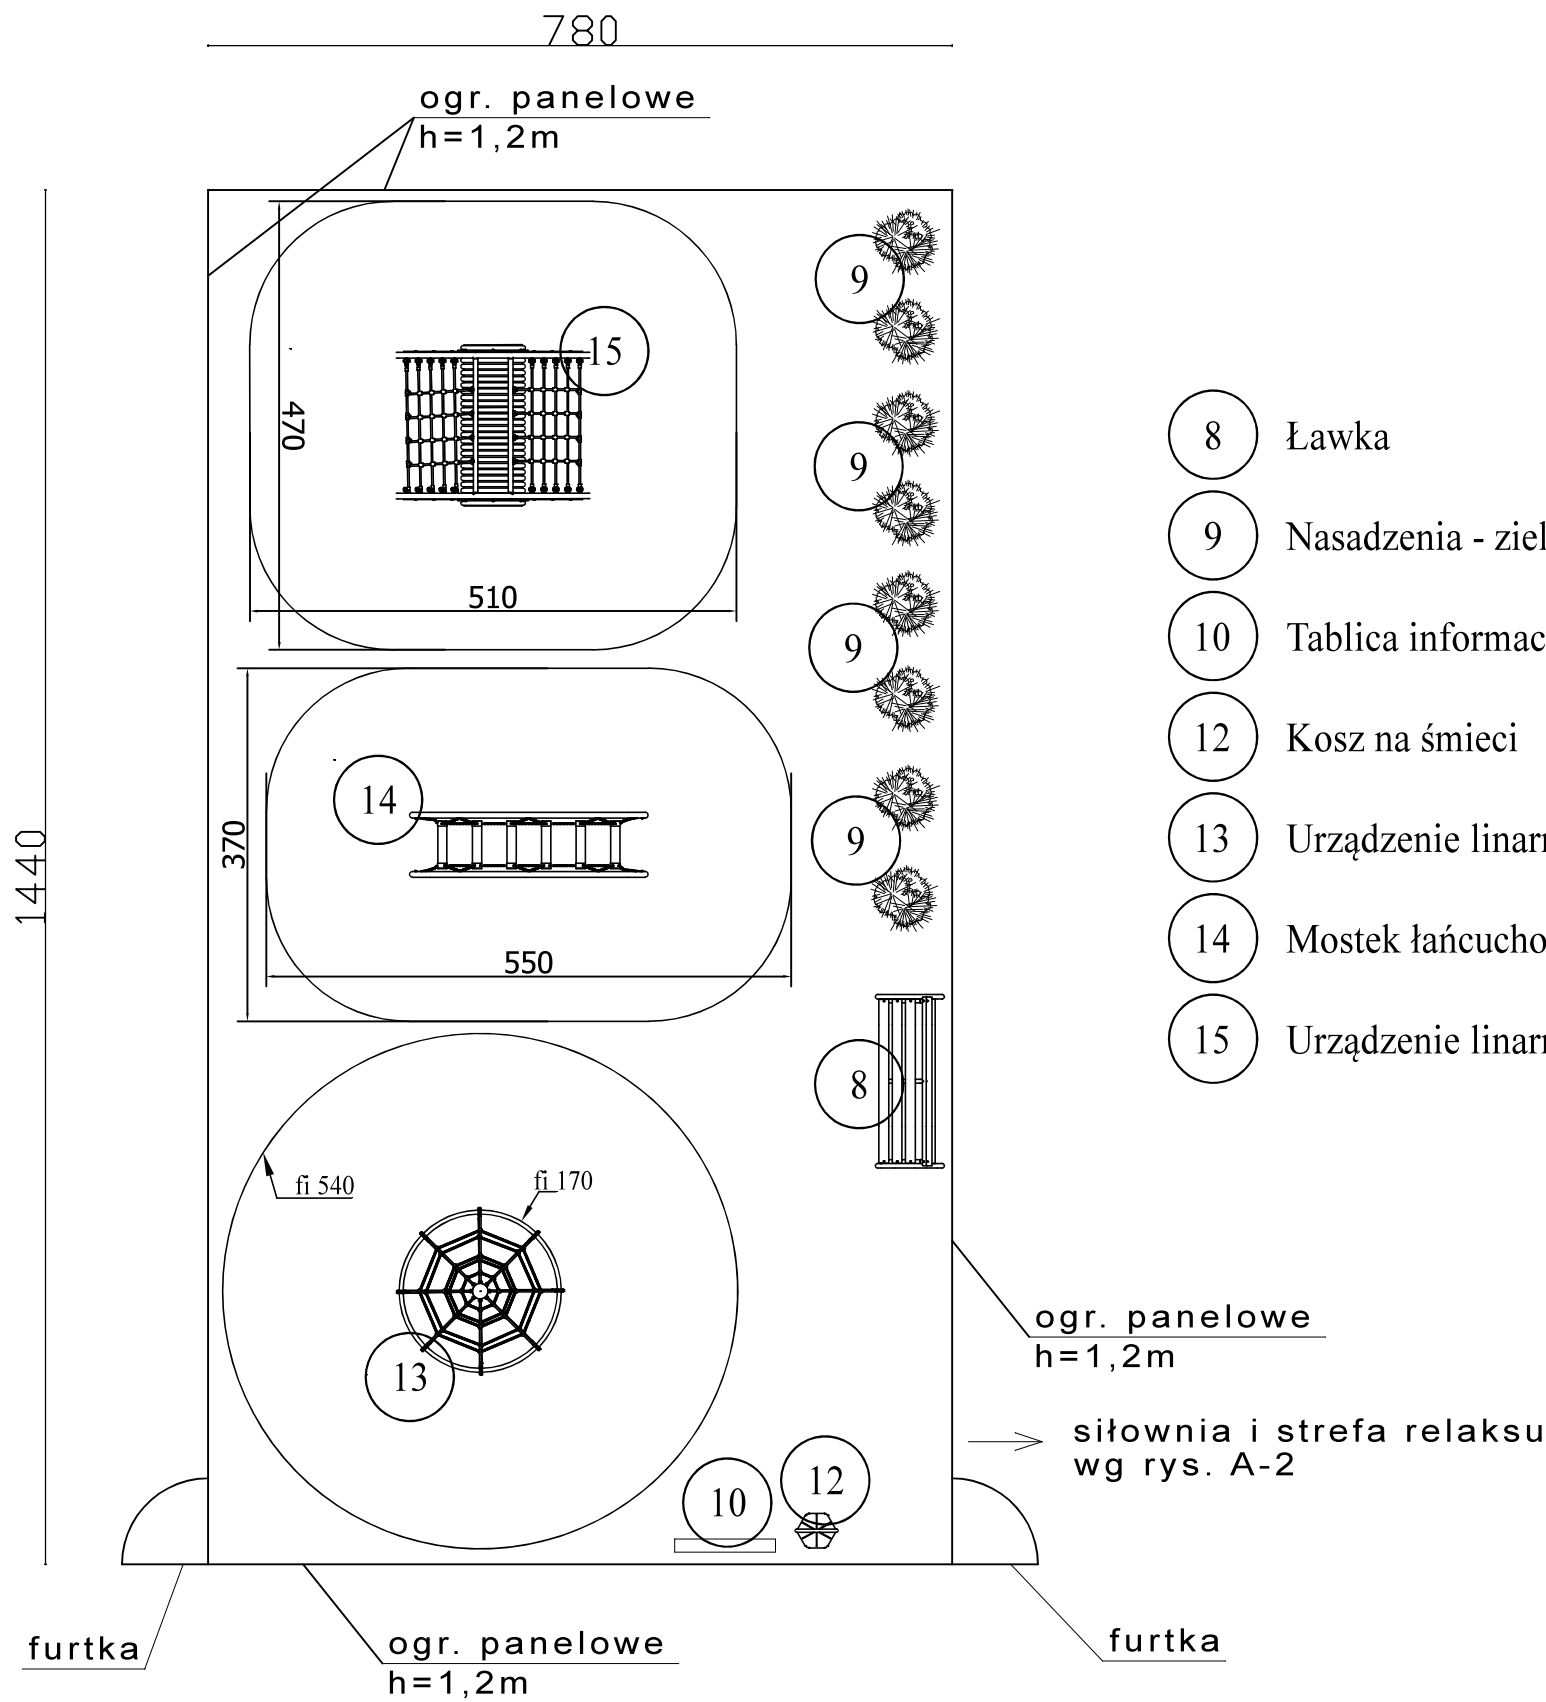

- 8 Ławka
- 9 Nasadzenia - zielen
- 10 Tablica informacyjna
- 12 Kosz na śmieci
- 13 Urządzenie linarne "choinka"
- 14 Mostek łańcuchowy
- 15 Urządzenie linarne "dwie sieci z rurą"

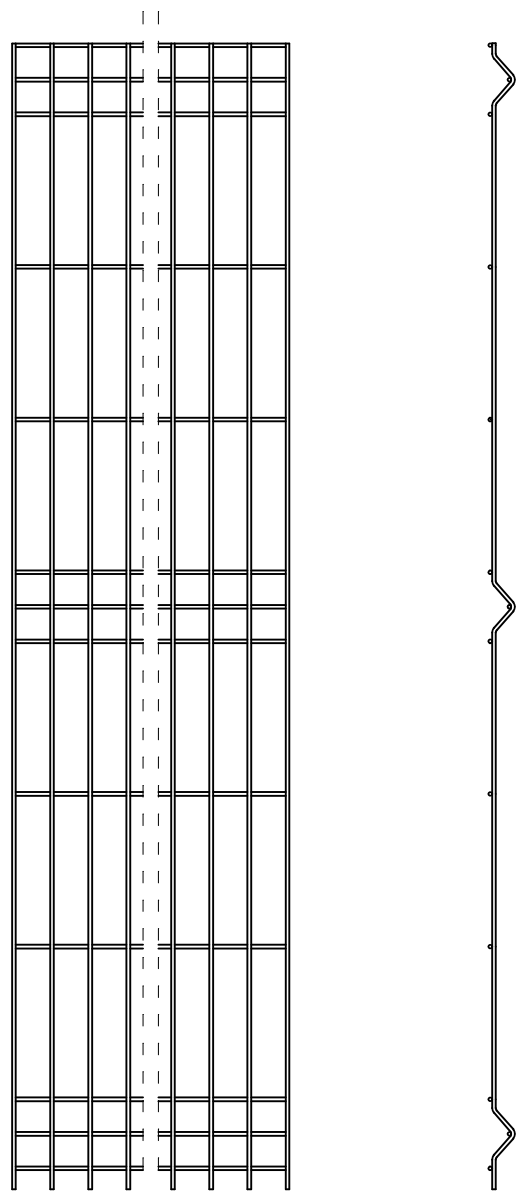

NAWIERZCHNIA PLACU ZABAW GRUNTOWA TRAWIASTA
powierzchnia placu zabaw ~112,32m2

	IMIE I NAZWISKO	DATA	PODPIS	 <div>Biuro Obsługi Budownictwa Bogusław Krzysztof Urbanelis 26-600 Radom ul. Chrobrego 52/14 kom: +48 606 35 19 10 Email: urbanelis@wp.pl</div>
PROJEKTOWAŁ	inż. Bogusław Urbanelis	01.2018		
NUMER RYSUNKU		A-3		
SKALA	FORMAT	TEMAT:		ARKUSZY
	A3	BUDOWA OTWARTEJ STREFY AKTYWNOŚCI NA DZIAŁCE NR 4518 i 1845/2 w m.PRZYSUCHA		ARKUSZ
		NAZWA RYSUNKU		1
		PLAC ZABAW		1