


A

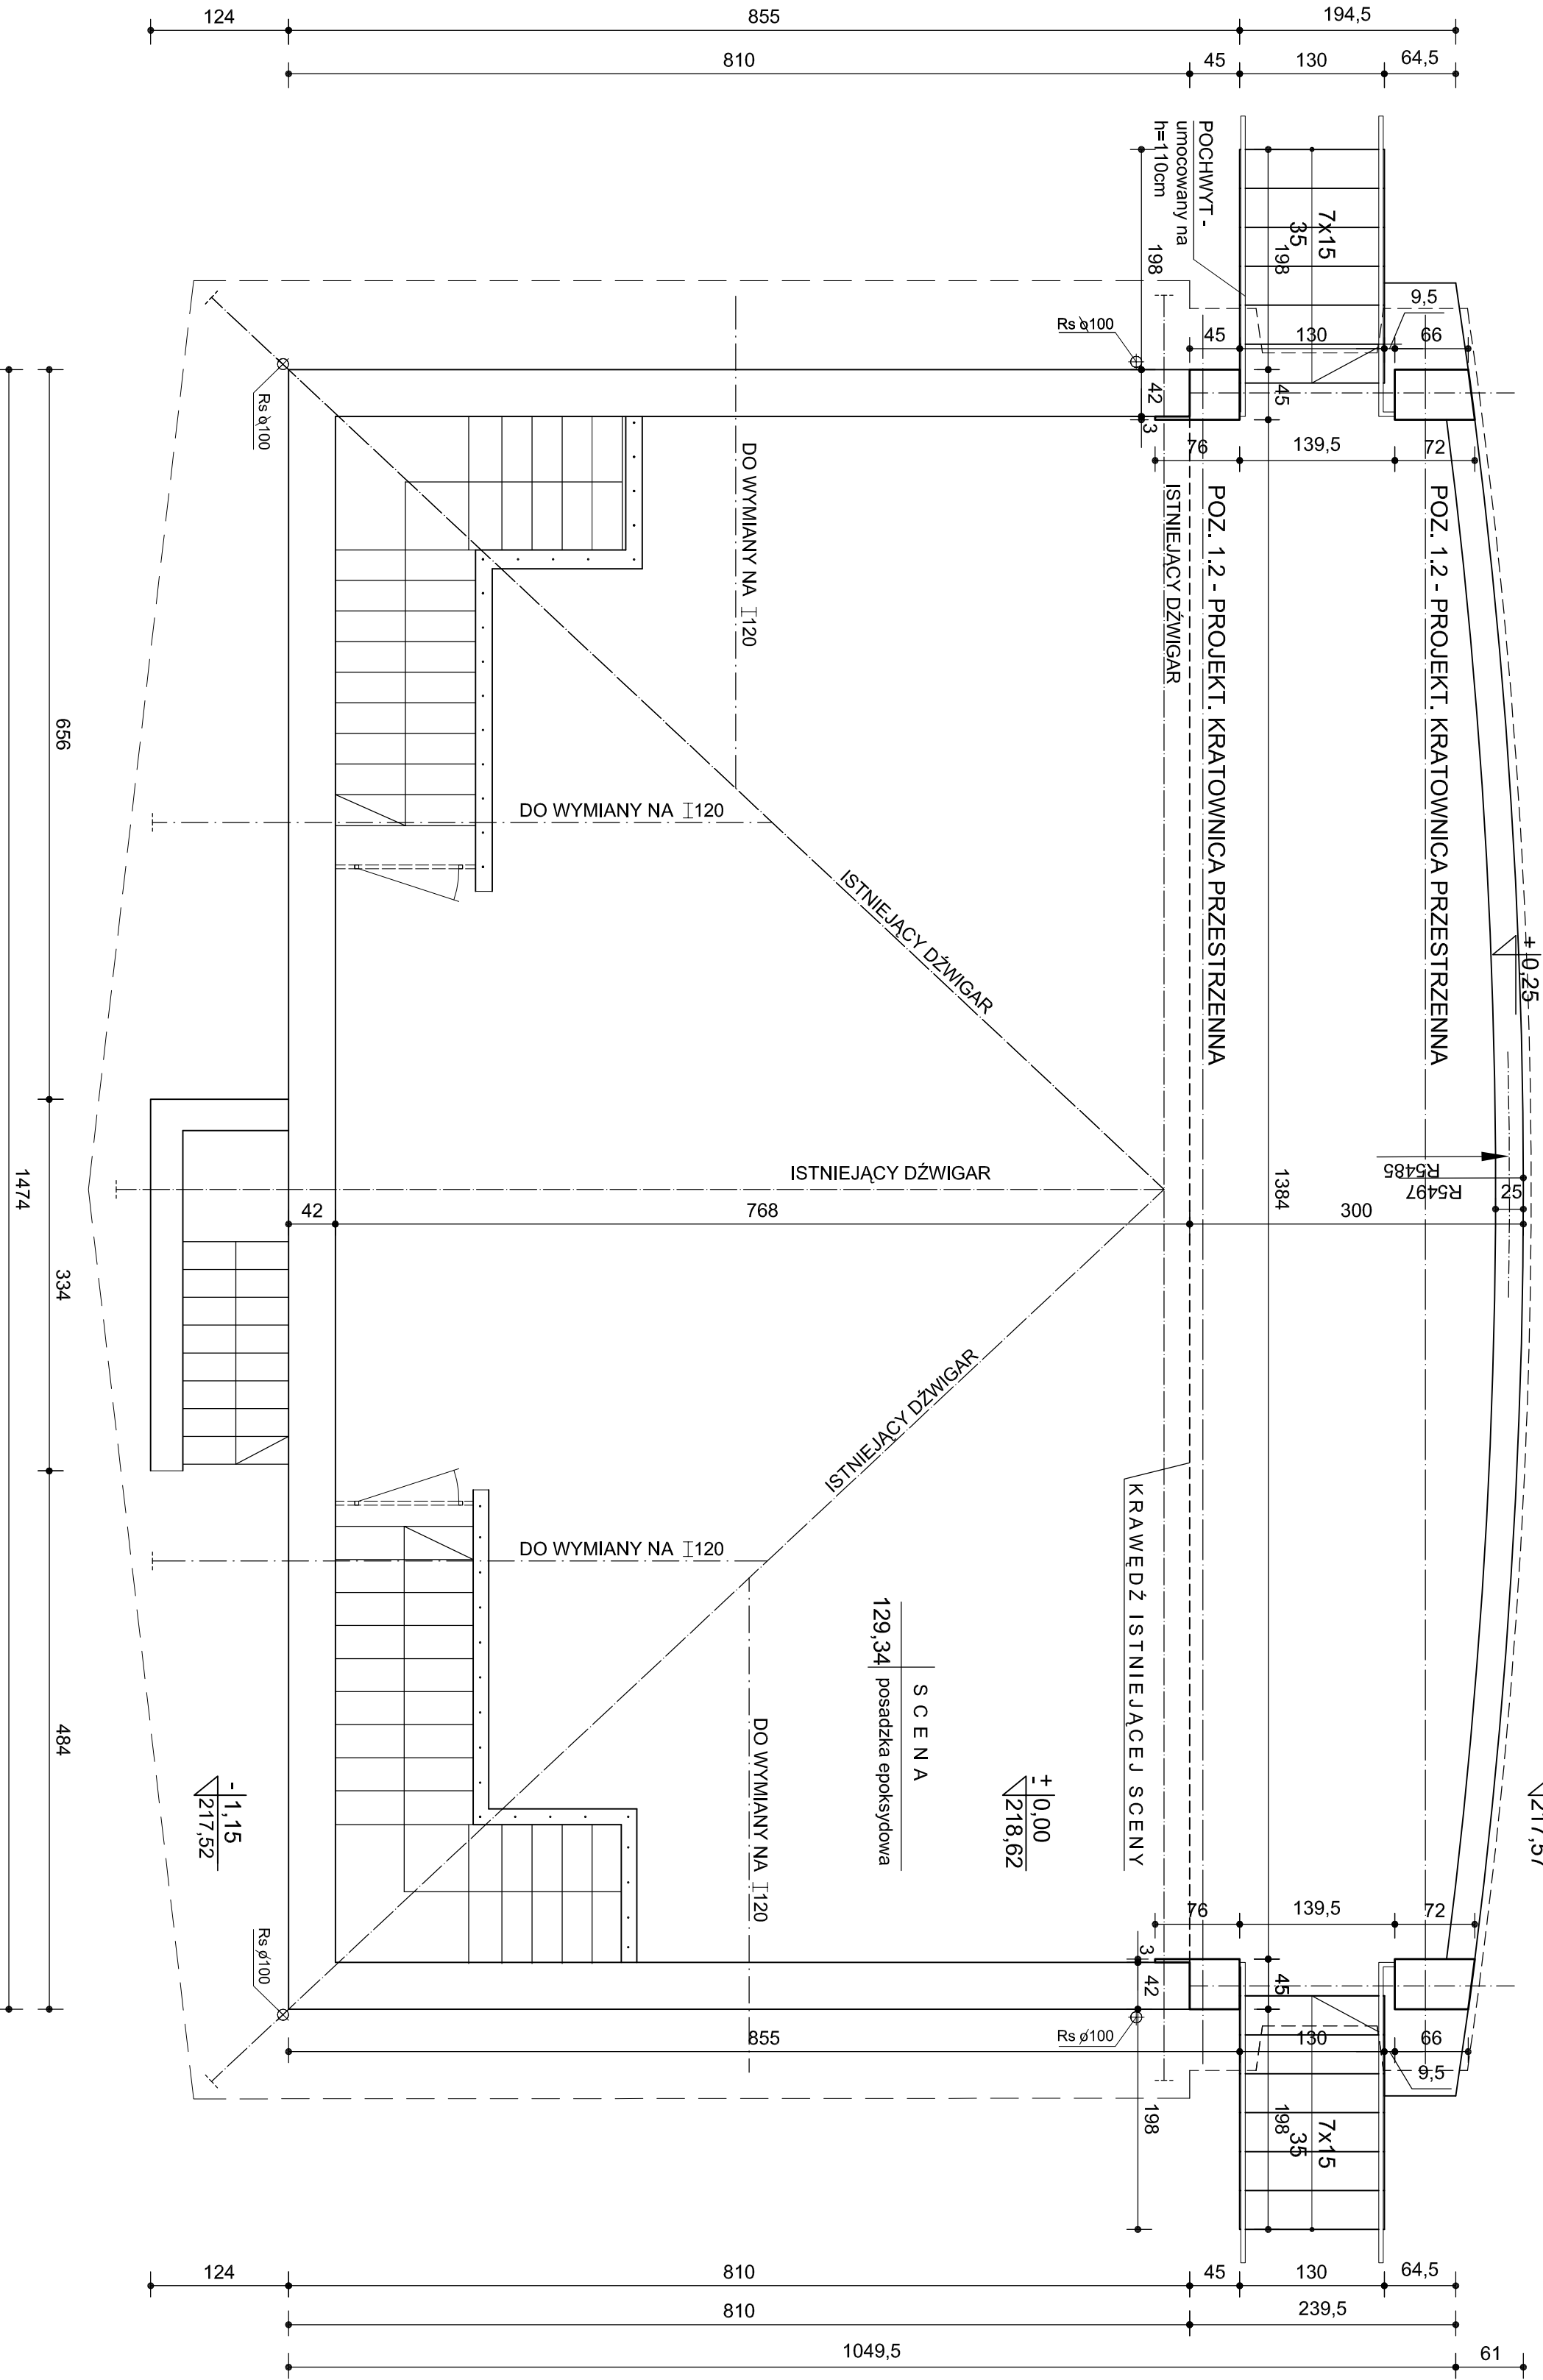

RZUT SCENY
skala 1:50

B



B

legenda:

ściany istniejące

ściany projektowane

SPÓŁDZIELNIA PROJEKTOWANIA I USŁUG INWESTYCYJNYCH „INWESTPROJEKT” RADOM		Nr rys. 3.
ROZBUDOWA WRAZ Z PRZEBUDOWĄ MUSZLI KONCERTOWEJ PRZYSUCHA, dz. nr. 4325/1/ PROJEKT ZAMIENNY		Skala 1:50
RZUT SCENY		Data 06.2007
Projektował	Sprawdził	
opr. mgr inż. arch. Maria Foryś		